

FÖRKLARINGAR/FÖRESKRIFTER

Principsektioner ent ritn A35-01-1
 Detaljsnitten hänför sig till ritn A35-04-1

Inspektionstucka ent VVS-handl.

Fasadglas

VÄGGTYPER

Yttervägg ent principsektion c-c ritn 35-01-1




Innervägg ent följande:

V1=115 13 gips
 45x95 träregel c600
 13 gips


V2=113 13 gips
 Ljudklass ~ 35dB 45x95 träregel c400/70 mu-skiva
 2x13 gips

V3=168 13 gips
 Ljudklass ~ 35dB 45x150 träregel c400/70 mu-skiva
 2x13 gips


Markering för ventilation genom byggelement, för dörrar se ritn A35-62-2, för väggar se principdetalj ritn A35-04-1

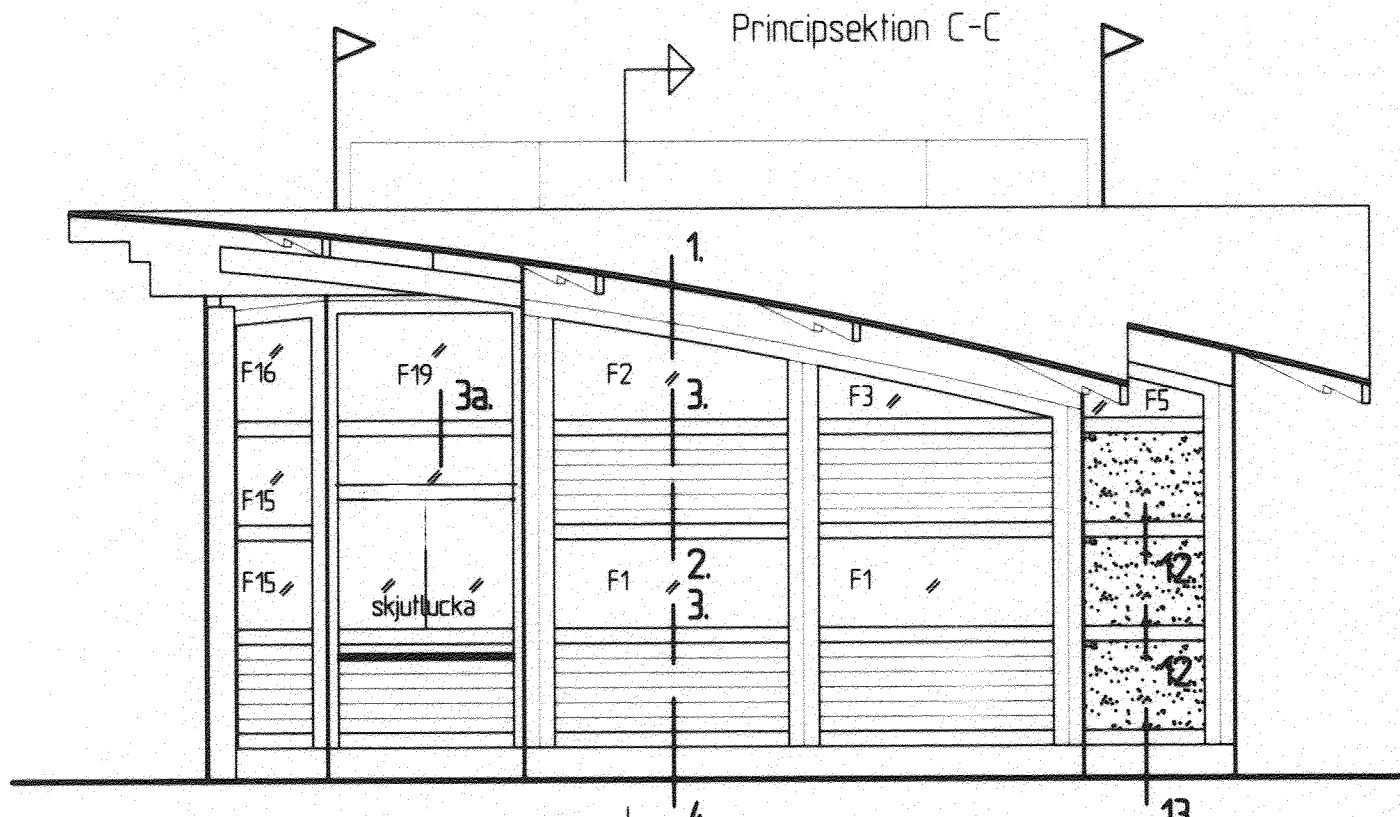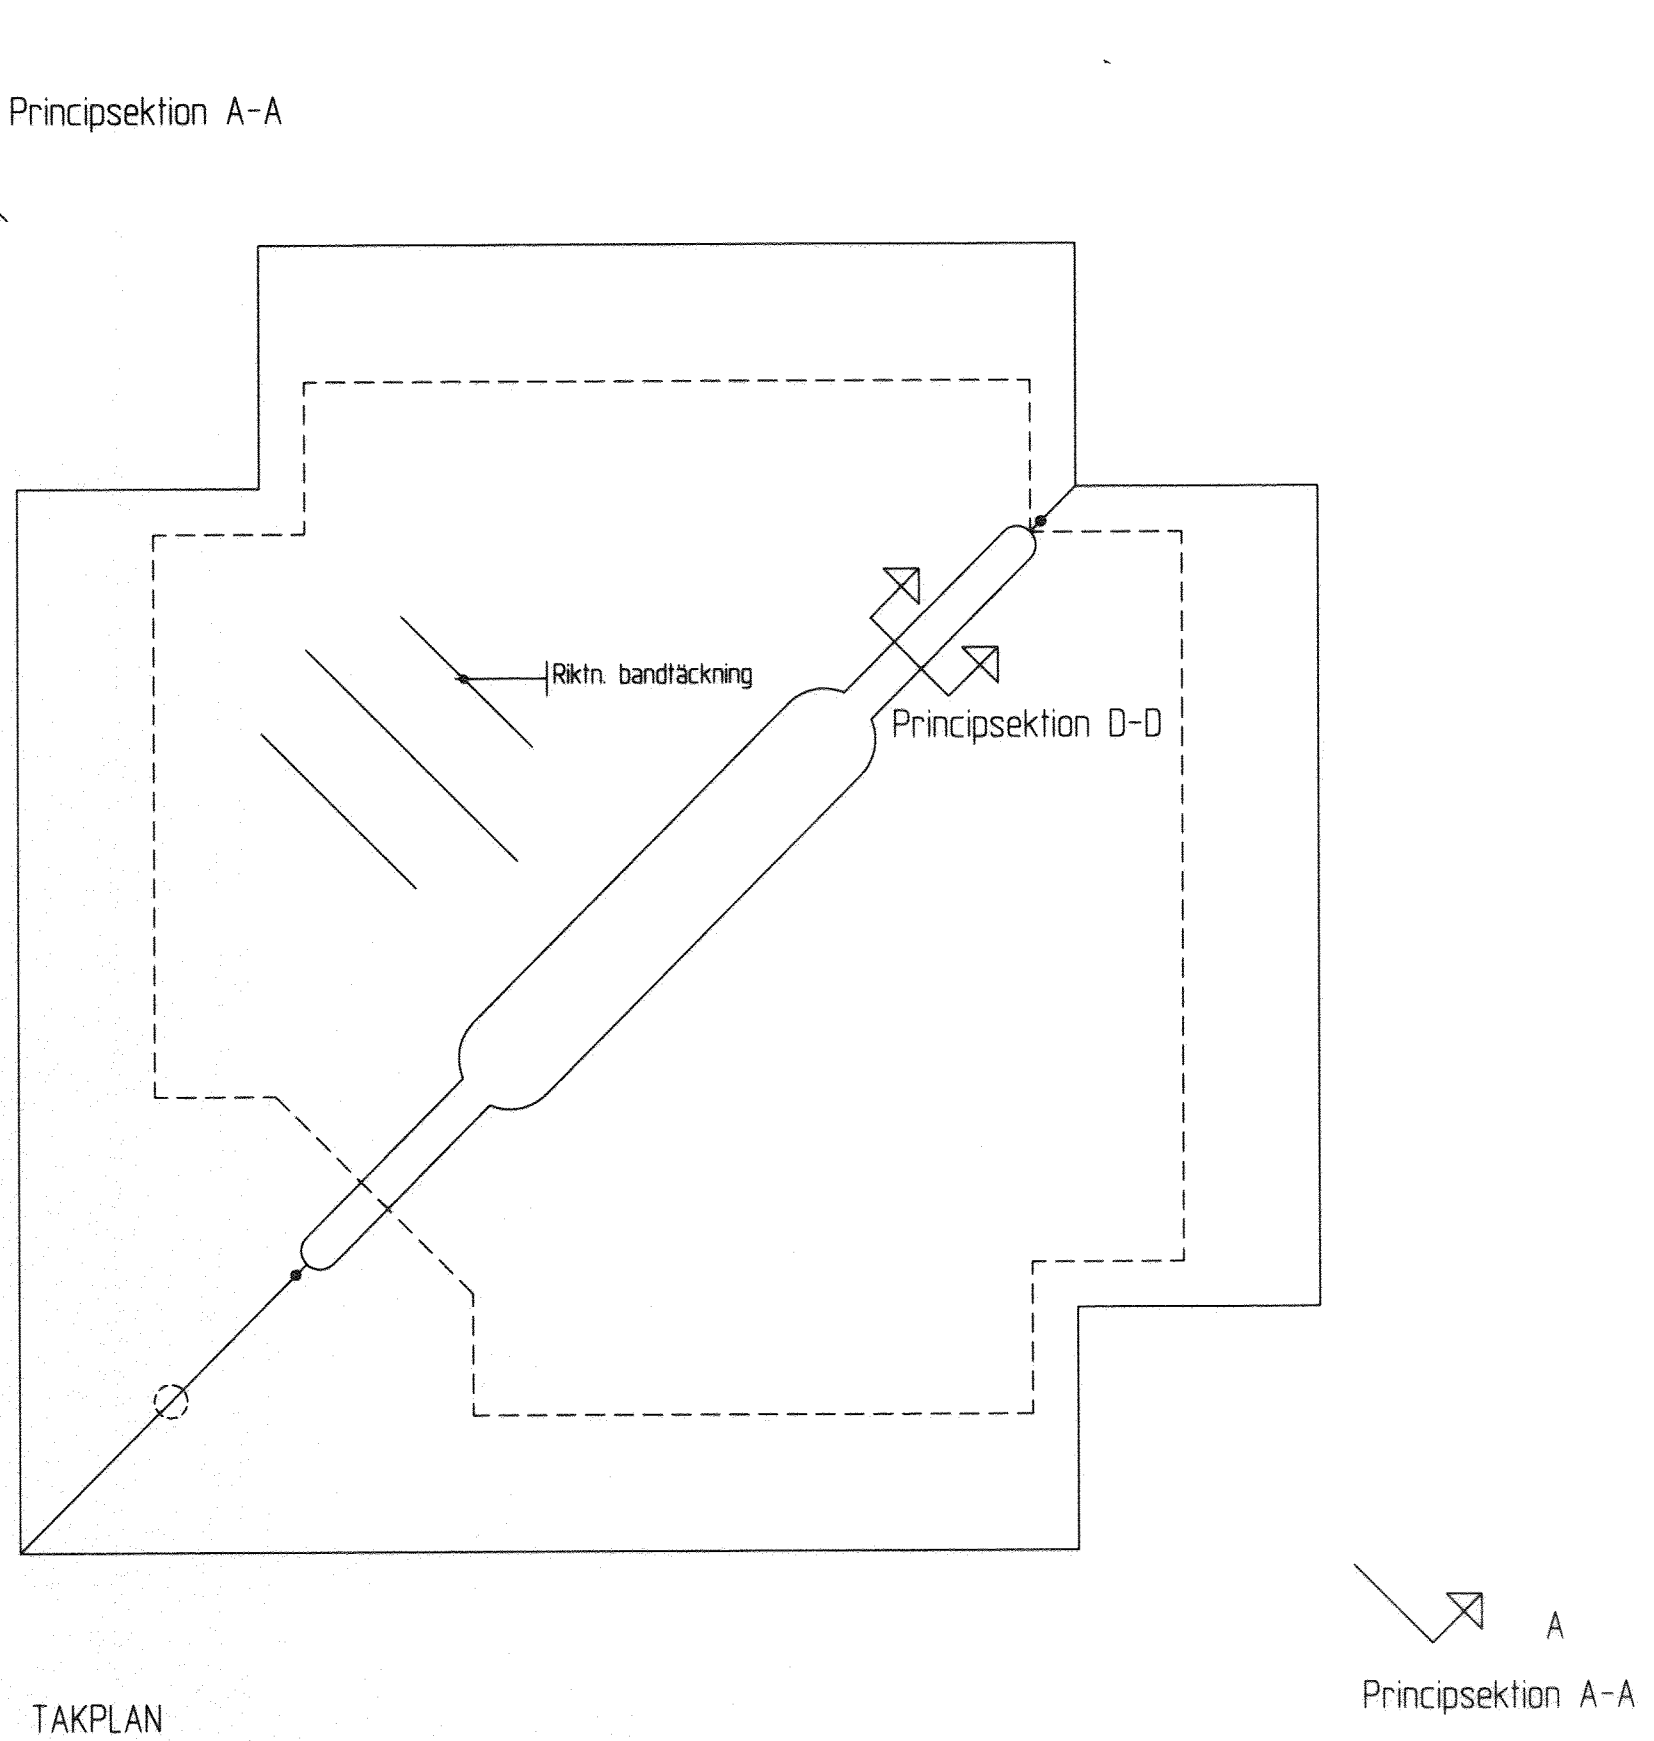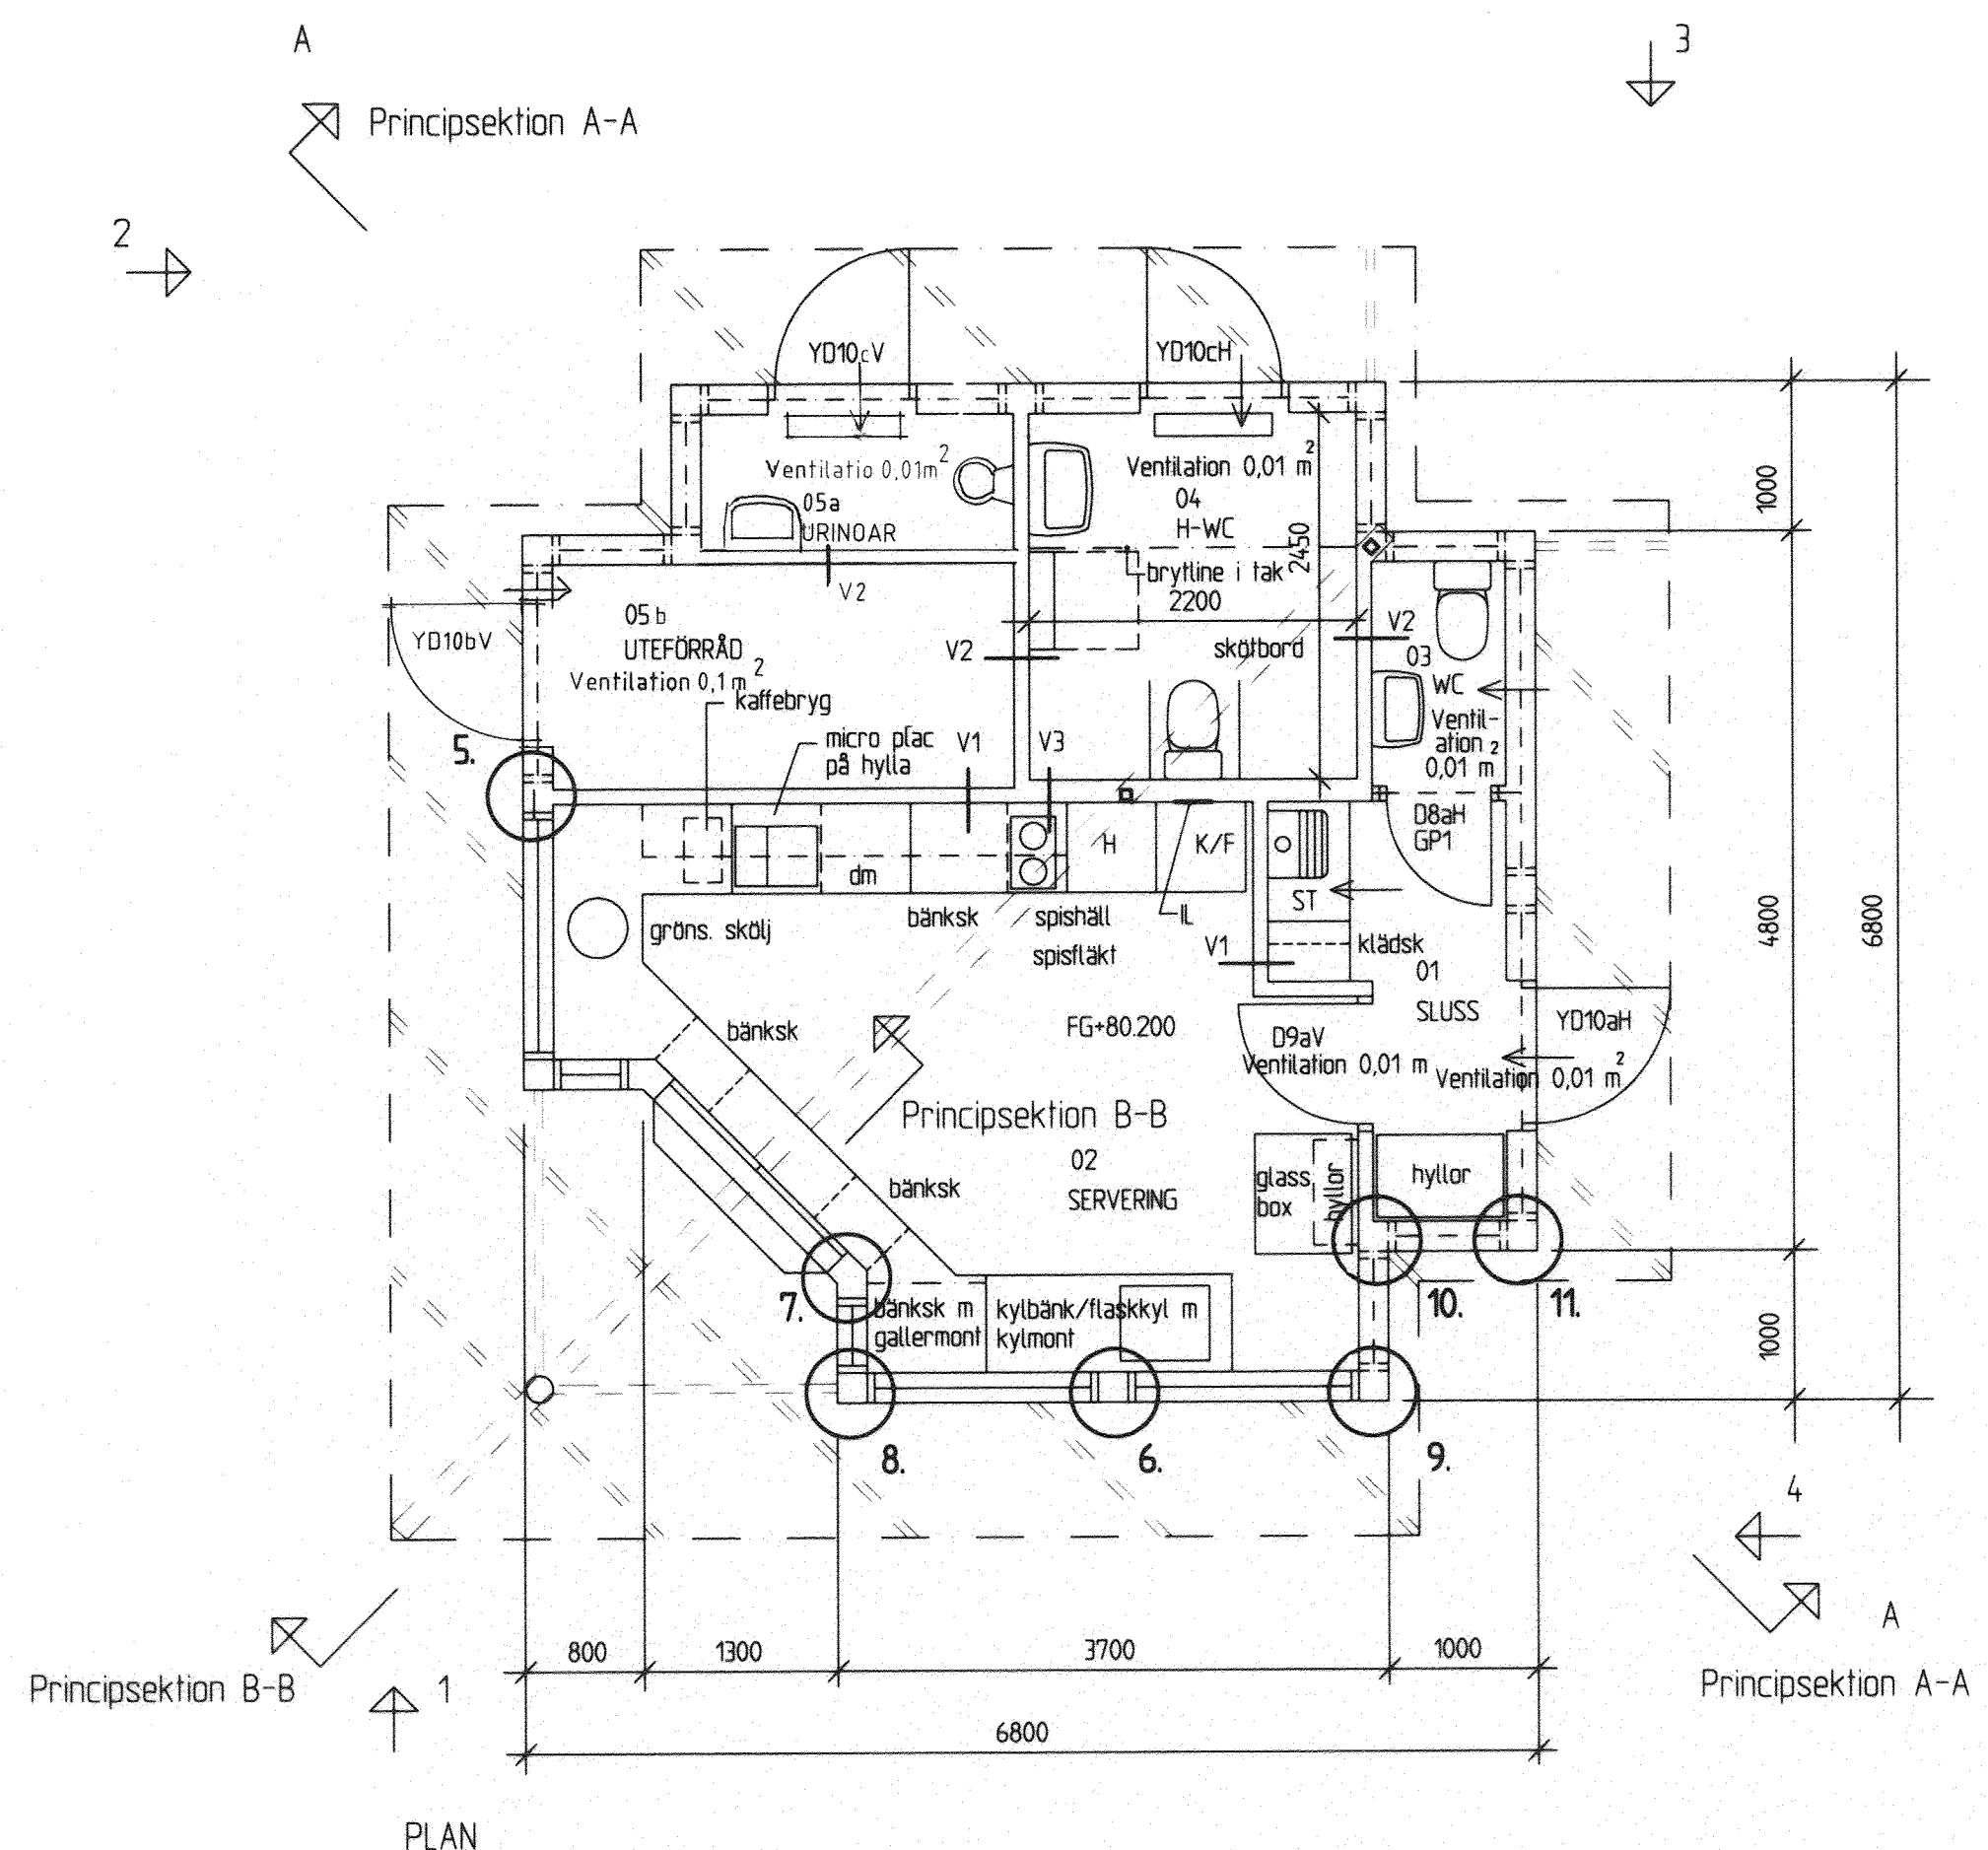


FASAD 1
 Detaljerad fasad
 Principen gäller även de övriga fasaderna
 Panel monteras med springa ent principdetalj

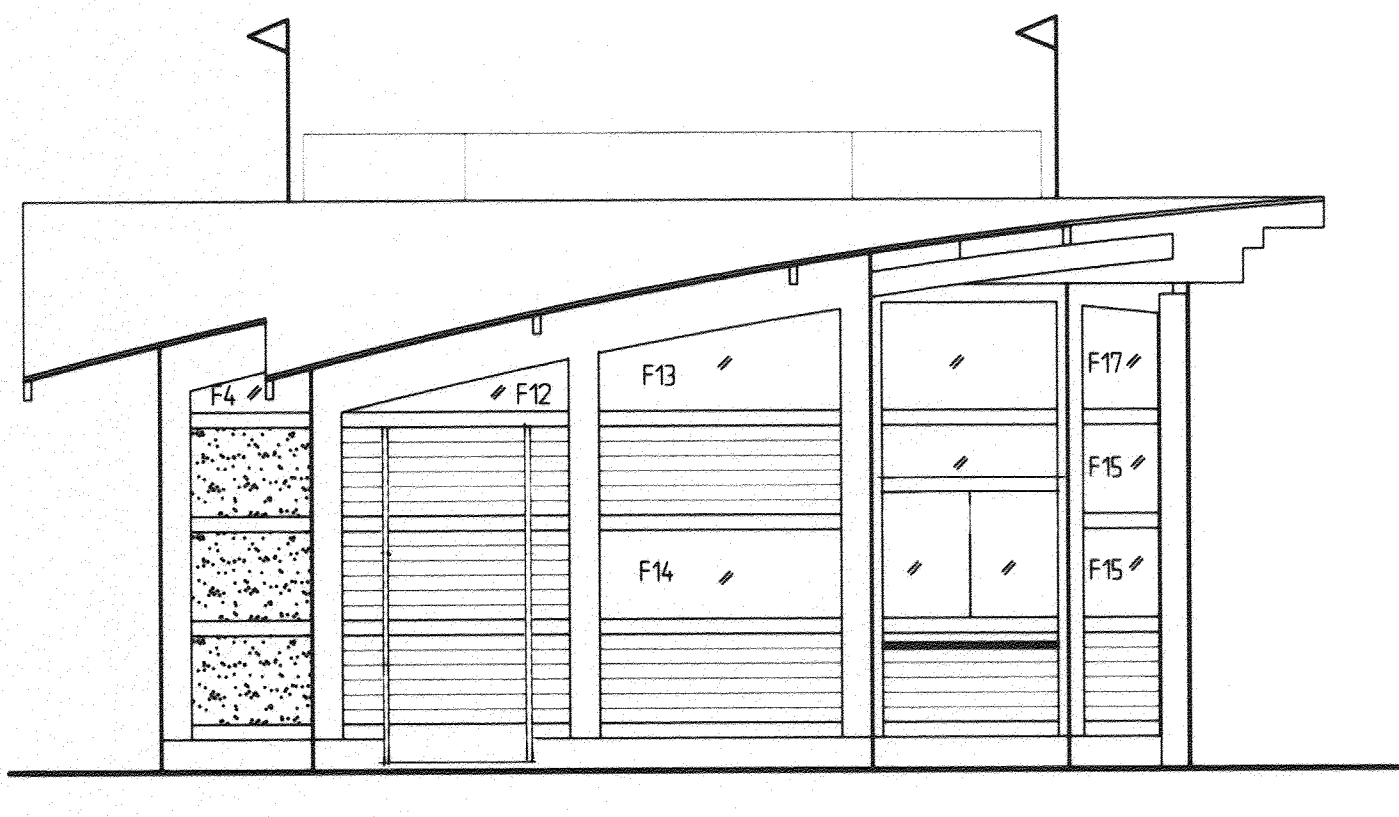


FASAD 2
 Panel monteras med springa ent det 1a

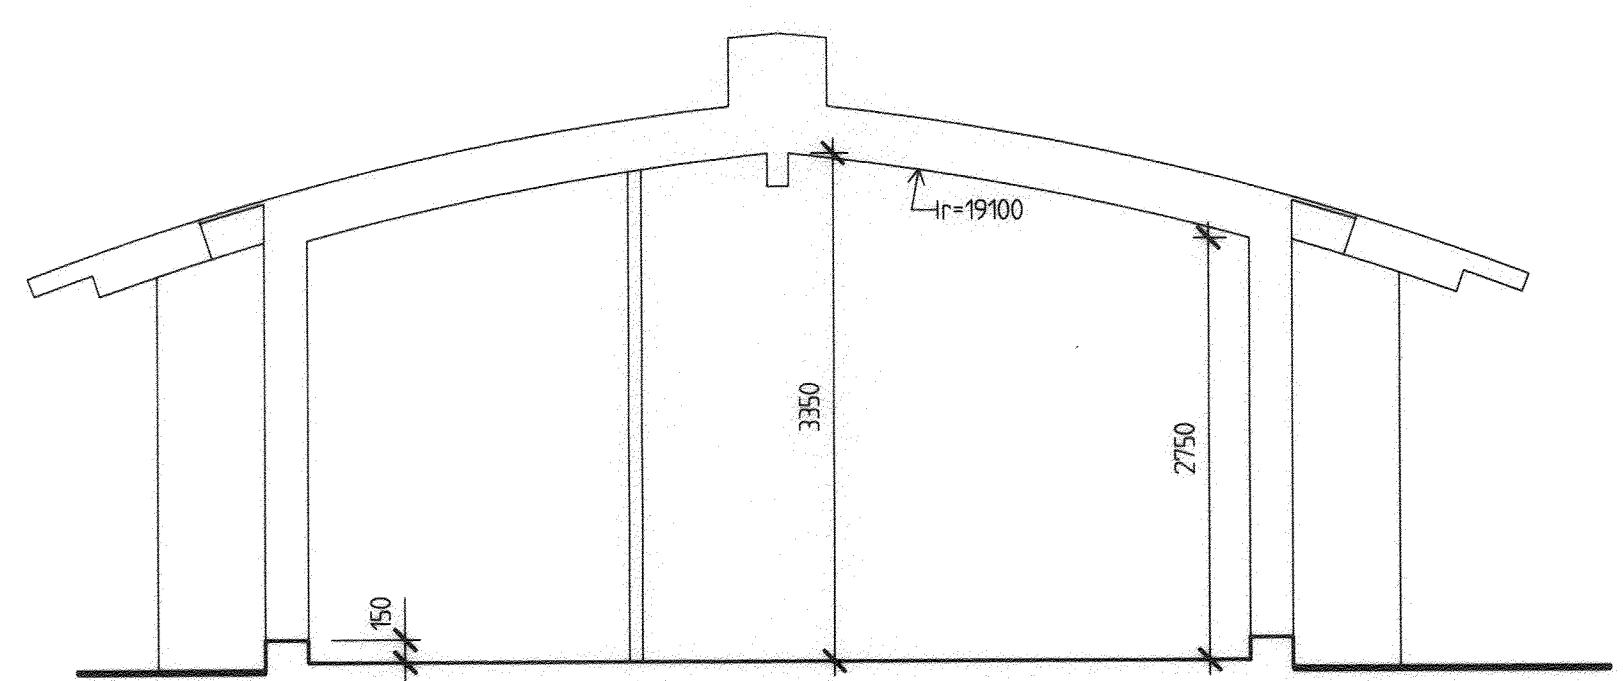

SEKTION A-A

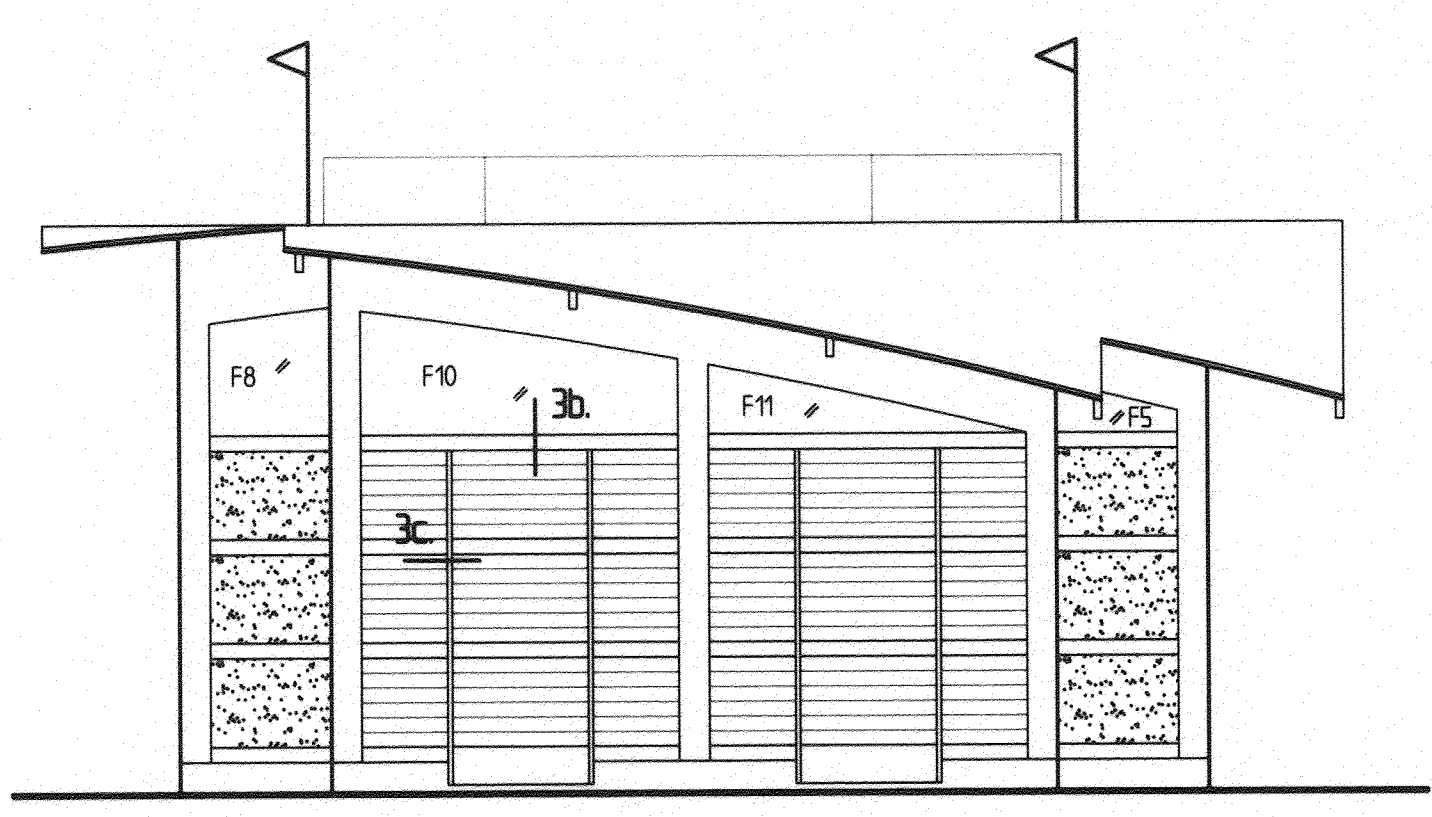

FASAD 3

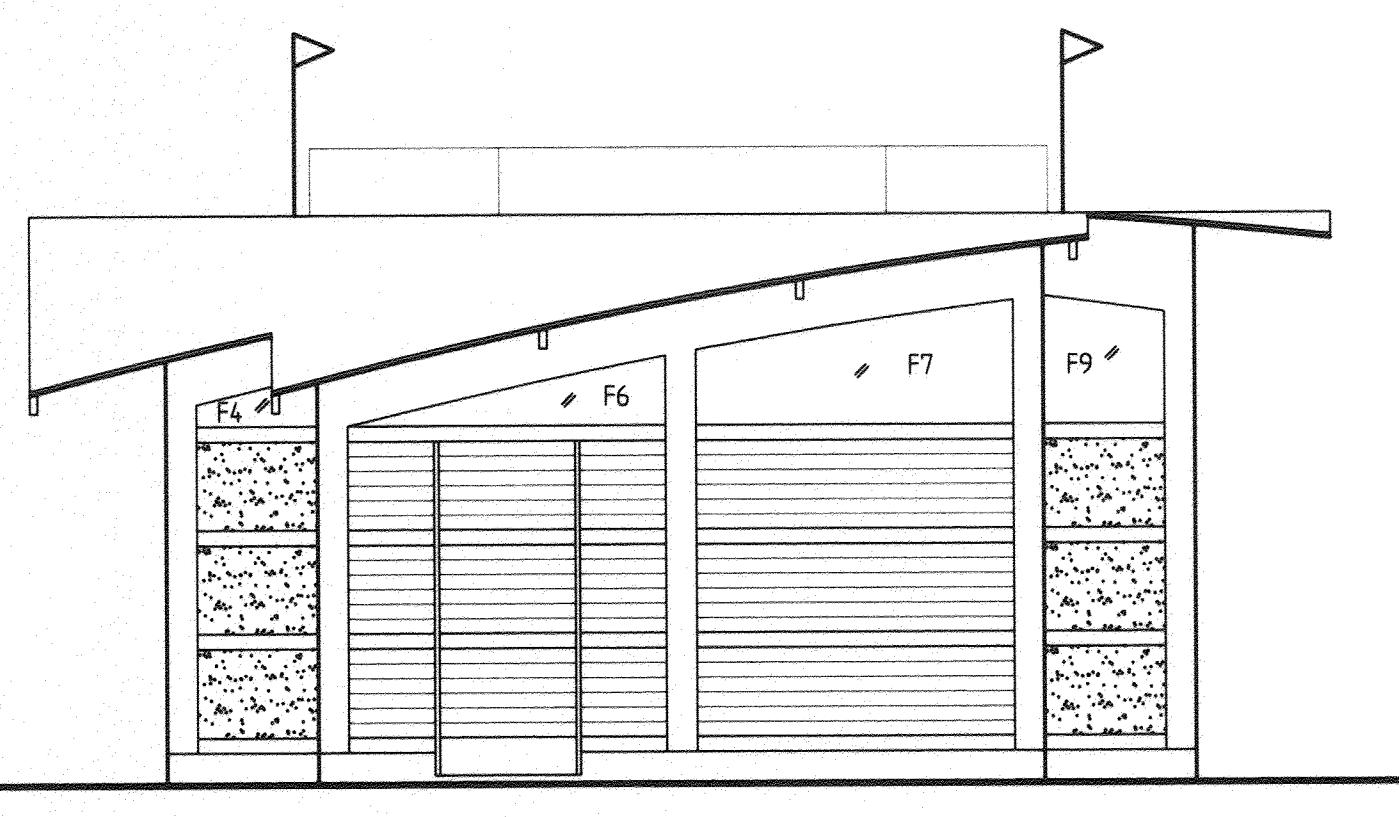

FASAD 4

RELATIONS-RITNING		2000-04-24	D.S.
BET.	ANT.	ÄNDRING AVSER	DATUM
RELATIONS-RITNING			
SERVERING OCH SCEN			
BADHUSPARKEN I VARA			
VARA KOMMUN			
ARKITEKT-TRIANGELN			
<small>Nådan i A</small>			
<small>ArkitektSAR, Kalle Fricksson, Kjell Hadin, Jan Skappelstedt, Magnus Wängblad</small>			
<small>Arkitektgruppen AB, Box 277, 441 27 Trollhättan</small>			
<small>Tel. 0520-420280, Telefax 0520-429280 - E-post: info@arkitekttriangeln.se</small>			
Loppnr nr	Skiz/Anst/Ar	Handläggare	
51-162	LARS-BERTIL A	KJELL HADIN	
Baknr	Ärendnr		
990308		<i>Kjell Hadin</i>	
SERVERINGSBYGGNAD			
PLAN, TAKPLAN, SEKTION OCH FASADER			
CAD	SKALA	RUPPER	BET.
Autocat	A3 1:100	A03-61-1	